


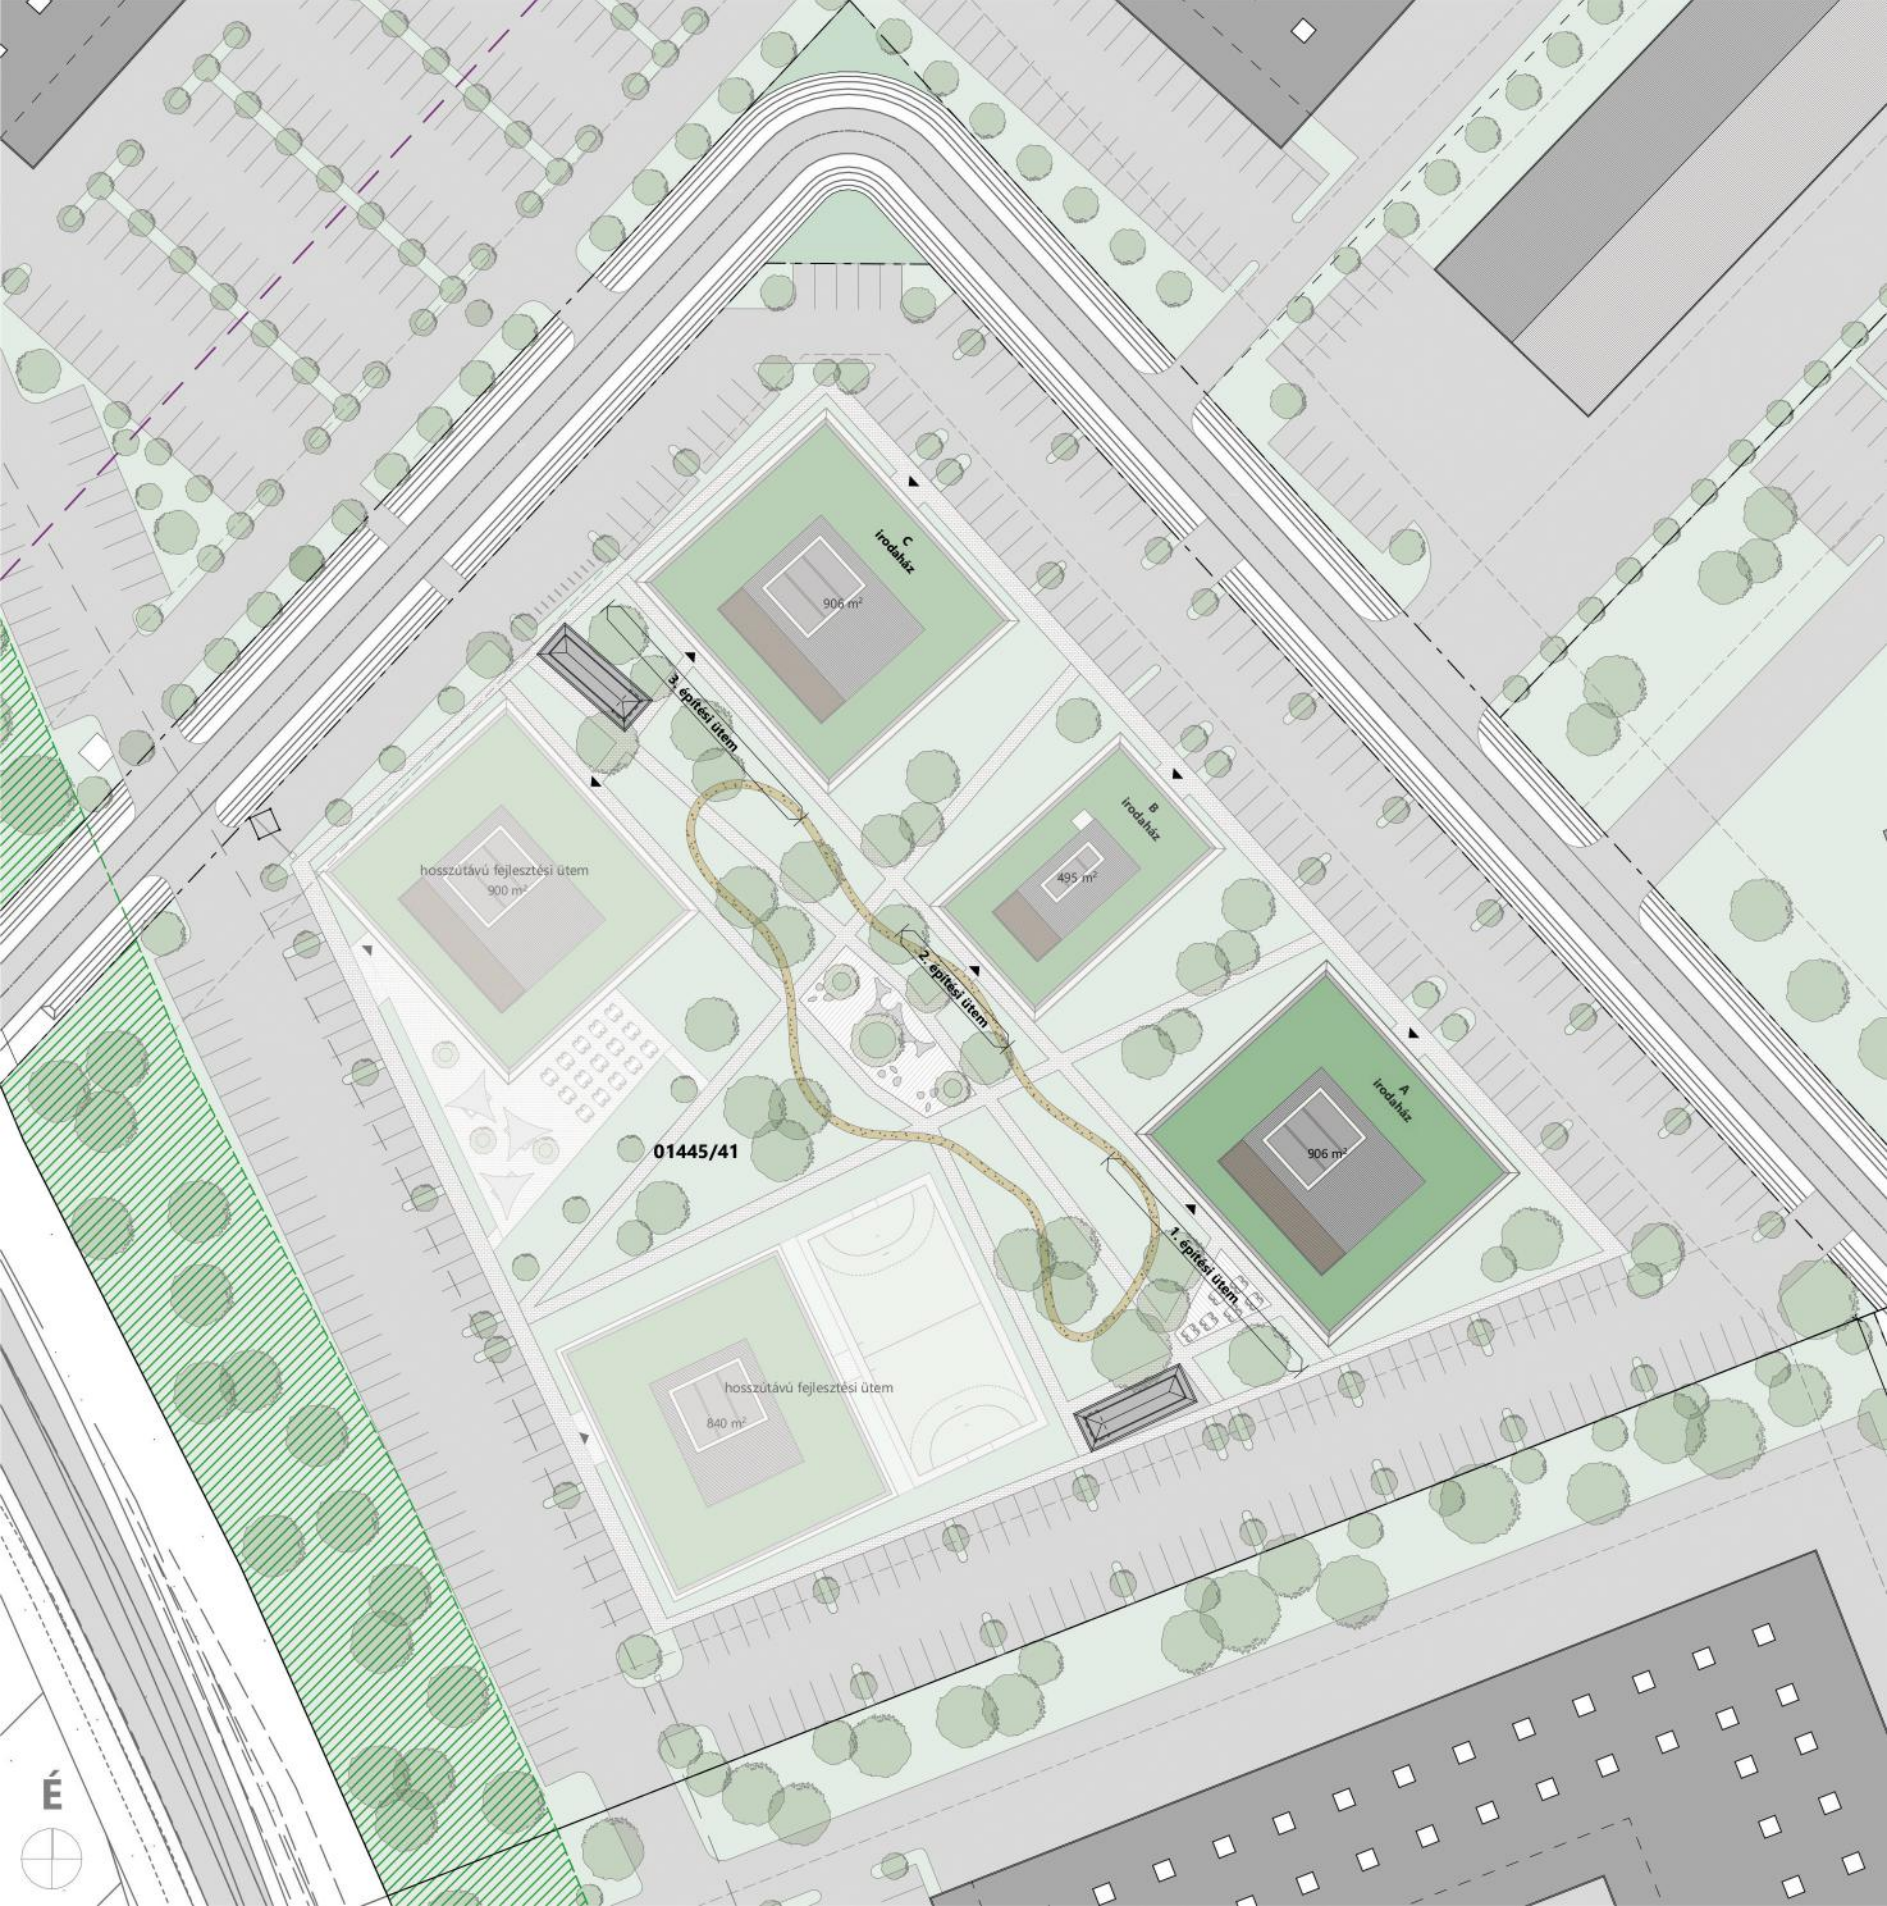

hosszútávú fejlesztési útem
900 m²

906 m²

C
irodaház

495 m²

B
irodaház

906 m²

A
irodaház

01445/41

hosszútávú fejlesztési útem
840 m²